


Légende

Secteurs d'arrosage

- A
- B
- C
- D
- E
- F
- G
- H
- I
- J
- K

Règlement:	0904	Date:	2024-03-06
Annexe:	g	Fichier:	arrosage_2024-03-06.dwg
Réalisé par: Service des technologies de l'information			
Nom:	J.P.	Impression:	2024-03-06

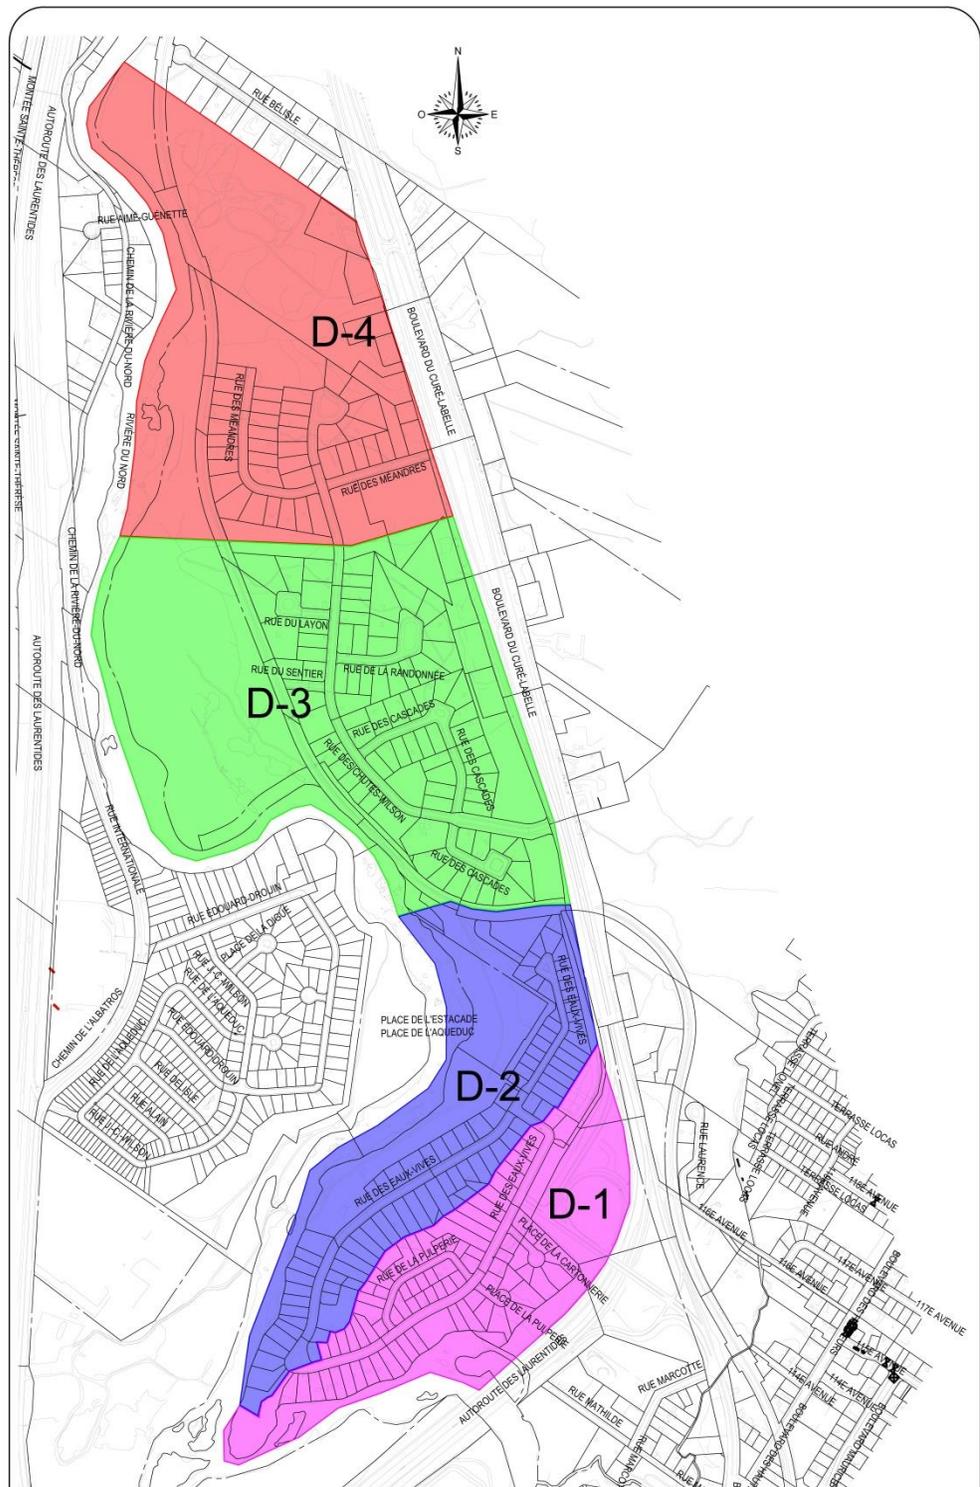

PROJET: <b>ARROSAGE AUTOMATIQUE ET MÉCANIQUE</b>			
TITRE: SECTEUR-EAUX-VIVES PLAGES D'ARROSAGE PERMISES			
DESSINÉ PAR: Eric Bordeleau, tech.	PRÉPARÉ PAR: Simon Brisebois, ing.	APPROUVÉ PAR: Simon Brisebois, ing.	
ECHELLE: 1:10 000	DATE: 2024-03-06	No. PROJET: PR-2018-18	No. DESSIN: 1

Chemin et fichier: Q:\GP (Gestion de projets)\2019\2019-18 PostesSuppression\_deMartigny\_Eaux-Vives\_Quintin\2019-18\_2\_Eaux-Vive\8\_Dessins techniques\A\_Actifs