




RENCONTRE D'INFORMATION DU 2 MAI 2024

**TRAVAUX DE RÉFECTION DE LONGUES SECTIONS DE PAVAGE, TROTTOIRS,
BORDURES, DRAINAGE, ÉCLAIRAGE ET SYSTÈMES DE GESTION DE LA CIRCULATION À
DIVERS ENDROITS DE LA VILLE DE SAINT-JÉRÔME**

- ÉTÉ 2024

CARTE DES TRAVAUX

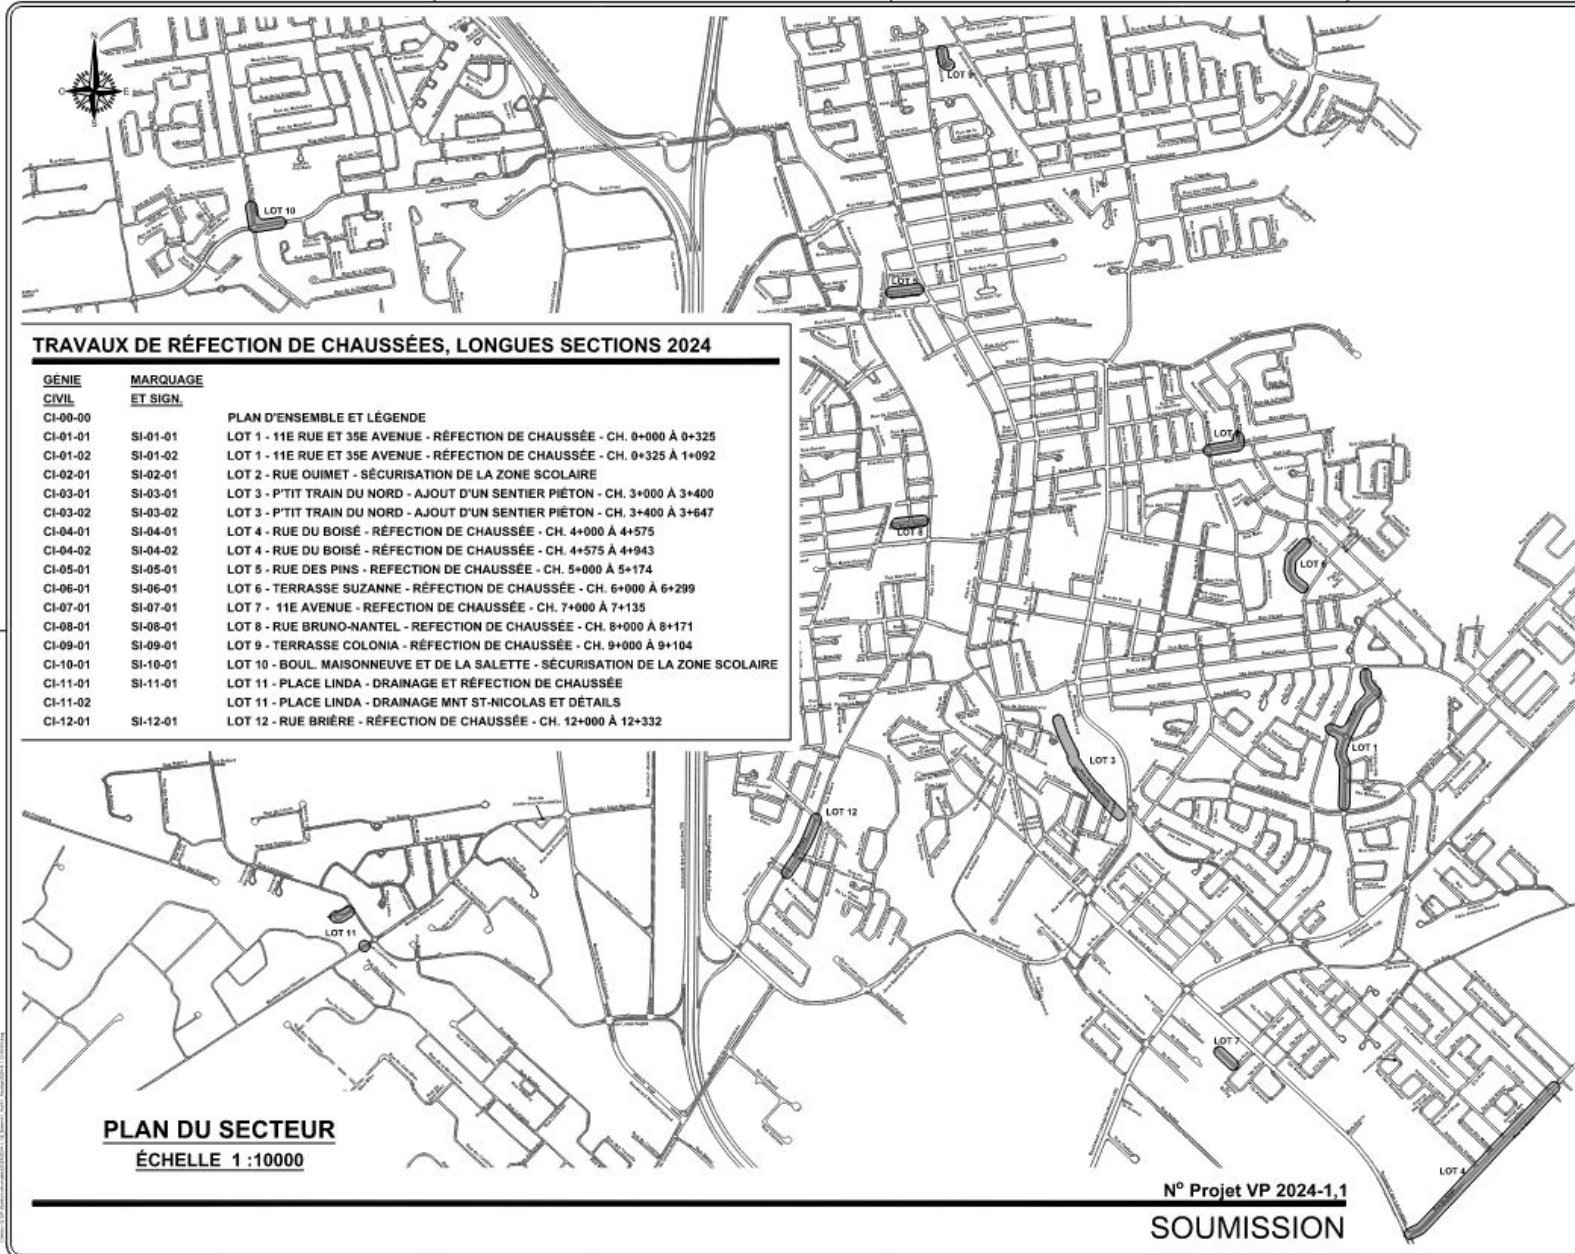

TRAVAUX DE RÉFECTION DE CHAUSSÉES, LONGUES SECTIONS 2024

GÉNIE CIVIL	MARQUAGE ET SIGN.	
CI-00-00		PLAN D'ENSEMBLE ET LÉGENDE
CI-01-01	SI-01-01	LOT 1 - 11E RUE ET 35E AVENUE - RÉFECTION DE CHAUSSÉE - CH. 0+000 À 0+325
CI-01-02	SI-01-02	LOT 1 - 11E RUE ET 35E AVENUE - RÉFECTION DE CHAUSSÉE - CH. 0+325 À 1+092
CI-02-01	SI-02-01	LOT 2 - RUE OUMET - SÉCURISATION DE LA ZONE SCOLAIRE
CI-03-01	SI-03-01	LOT 3 - P'TIT TRAIN DU NORD - AJOUT D'UN SENTIER PIÉTON - CH. 3+000 À 3+400
CI-03-02	SI-03-02	LOT 3 - P'TIT TRAIN DU NORD - AJOUT D'UN SENTIER PIÉTON - CH. 3+400 À 3+647
CI-04-01	SI-04-01	LOT 4 - RUE DU BOISÉ - RÉFECTION DE CHAUSSÉE - CH. 4+000 À 4+575
CI-04-02	SI-04-02	LOT 4 - RUE DU BOISÉ - RÉFECTION DE CHAUSSÉE - CH. 4+575 À 4+943
CI-05-01	SI-05-01	LOT 5 - RUE DES PINS - RÉFECTION DE CHAUSSÉE - CH. 5+000 À 5+174
CI-06-01	SI-06-01	LOT 6 - TERRASSE SUZANNE - RÉFECTION DE CHAUSSÉE - CH. 6+000 À 6+299
CI-07-01	SI-07-01	LOT 7 - 11E AVENUE - RÉFECTION DE CHAUSSÉE - CH. 7+000 À 7+135
CI-08-01	SI-08-01	LOT 8 - RUE BRUNO-NANTEL - RÉFECTION DE CHAUSSÉE - CH. 8+000 À 8+171
CI-09-01	SI-09-01	LOT 9 - TERRASSE COLONIA - RÉFECTION DE CHAUSSÉE - CH. 9+000 À 9+104
CI-10-01	SI-10-01	LOT 10 - BOUL. MAISONNEUVE ET DE LA SALETTE - SÉCURISATION DE LA ZONE SCOLAIRE
CI-11-01	SI-11-01	LOT 11 - PLACE LINDA - DRAINAGE ET RÉFECTION DE CHAUSSÉE
CI-11-02		LOT 11 - PLACE LINDA - DRAINAGE MNT ST-NICOLAS ET DÉTAILS
CI-12-01	SI-12-01	LOT 12 - RUE BRIÈRE - RÉFECTION DE CHAUSSÉE - CH. 12+000 À 12+332

PLAN DU SECTEUR
ÉCHELLE 1 : 10000

N° Projet VP 2024-1,1
SOUSSION

SÉQUENCE DE TRAVAUX TYPE

1-Mise en place d'équipements de drainage

- Déplacement/installation de puisards de rue
- Installation de nouveaux ponceaux
- Installation de regards
- Raccordements avec l'existant

2-Préparation et pose des bordures et trottoirs

- Enlèvement du pavage localisé
- Enlèvement des bordures existantes
- Ragréage et préparation de la fondation
- Bordures de béton à la machine ou à la main
- Coulée des nouveaux trottoirs (avec distribution des avis de bétonnage)

3-Réfection de la route

- Pulvérisation de la chaussée existante avec correction granulométrique (grossière)
- Planage de la chaussée
- Mise en forme et corrections de niveaux
- Enlèvement des surplus
- Pavage des couches de bases et de roulement
- Réparation des cours d'eau

4-Ragréage final

- Ragréage des entrées privées
- Pose de tourbe et de végétaux
- Marquage final
- Installation de la nouvelle signalisation

1-MISE EN PLACE D'ÉQUIPEMENTS DE DRAINAGE



2-PRÉPARATION ET POSE DES BORDURES ET TROTTOIRS



3-RÉFÉCTION DE LA ROUTE



4-REMISE EN ÉTAT FINAL



ÉCHÉANCIER DES TRAVAUX

Les travaux s'échelonnent de mai à août 2024

Lot 9 – Terrasse Colonia

Début des travaux

- 13 mai – Installation de puisards et enlèvement des bordures
- 16 mai – Bordures à la machine
- 30 mai- Pulvérisation
- 05 juin – Pavage
- 10 juin – Aménagement paysager et signalisation

Lot 5- Rue Des Pins

- 13 mai – Installation de puisards, démolition des bordures et trottoirs
- 21 mai – Bordures à la machine et trottoirs de béton
- 30 mai – Pulvérisation
- 06 juin – Pavage
- 10 juin - Aménagement paysager et signalisation

Lot 8 – Rue Bruno-Nantel

- 15 – 17 mai – installation de puisards, démolition des bordures et trottoirs
- 23 mai – Bordures à la machine
- 03 juin – Pulvérisation
- 07 juin – Pavage
- 10 juin – Aménagement paysager et signalisation

Lot 12 – Rue Brière

- 17 - 23 mai – Installation de puisards et démolition des bordures et trottoirs
- 27 mai – Trottoirs de béton
- 12 juin- Pulvérisation
- 21 juin – Pavage
- 25 juin – Aménagement paysager et signalisation

Lot 1- 11^e Rue, 35^e Avenue

- 23 - 29 mai – Installation de puisards, démolition des bordures et trottoirs
- 03 juin – Bordures à la machine et trottoirs de béton
- 13 juin – Pulvérisation
- 26 juin – Pavage
- 03 juillet – Aménagement paysager et signalisation

Lot 2 – Rue Ouimet

- 26 – 28 juin – installation de puisards, démolition des bordures et trottoirs
- 23 juin – Bordures à la main
- 10 juillet – Pavage localisé et piste cyclable
- 15 juillet – Ragréage
- 10 juin – Aménagement paysager et signalisation

Cet échéancier est sujet à changements

ÉCHÉANCIER DES TRAVAUX (SUITE)

Lot 3 – P'tit Train du Nord

- 27 mai – Excavations pour sonotubes et enlèvement de ponceau
- 29 mai-06 juin – Excavation et mise en forme du sentier
- 07 juin-Pavage du sentier
- 11 juin – Aménagement paysager et signalisation
- 17 juin – Pose des grade corps

Lot 4- Rue Du Boisé

- 03-13 juin – Installation de puisards, démolition des bordures et trottoirs
- 17 -21 juin – Bordures à la machine et trottoirs de béton
- 03 juin – Pulvérisation
- 07 juin – Pavage
- 10 juillet – Aménagement paysager et signalisation

Lot 6 – Terrasse Suzanne

- 17- 19 juin – installation de puisards, démolition des bordures et trottoirs
- 21 juin – Bordures à la machine
- 27 juin – Pulvérisation
- 08 juillet – Pavage
- 10 juillet – Aménagement paysager et signalisation

Lot 7 – 11^e Avenue

- 17 juin – Installation de puisards et démolition des bordures et trottoirs
- 20 juin – Bordures à la machine
- 27 juin- Pulvérisation
- 09 juillet – Pavage
- 10 juillet – Aménagement paysager et signalisation

Lot 10 - Boul. De la Salette

- 02 juillet – Installation de puisards, démolition des bordures et trottoirs
- 04 juillet – Bordures à la machine et raccordements
- 11 juillet – Préparation de la piste cyclable
- 12 juillet – Pavage
- 15 juillet – Aménagement paysager et signalisation

Lot 11 –St-Nicolas / Place Linda

- 02 /20 juin– installation de puisards, et de regards et ponceux
- 05 juin – Bordures de béton
- 03 juillet – Pavage Place Linda
- 05 juillet – Aménagement paysager et signalisation
- 10 juillet –Pavage St-Nicolas

Cet échéancier est sujet à changements