

Légende

**Annexe 1:
Règlement numéro 0351-000
sur le zonage**

- Rivière-du-Nord
- Limites de zones
- Unités d'évaluation

Légende

- CU** Centralité urbaine
- CMD** Centralité de moyenne densité
- CUS** Corridor urbain structurant
- MMFD** Mixte de moyenne à forte densité
- RMFD** Résidentielle de moyenne à forte densité
- RFD** Résidentielle de faible densité
- CR** Commerciale régionale
- CA** Commerciale artérielle
- EVR** Espace vert et de récréation
- INS** Publique et institutionnelle
- CON** Conservation
- RA** Rurale agricole
- RR** Rurale résidentielle
- PER** Périurbaine résidentielle
- VM** Villageoise mixte
- VR** Villageoise résidentielle
- IER** Industrielle d'envergure régionale
- IE** Industrielle et entreprise
- IM** Industrielle mixte
- IS** Industrielle sud
- MON** Périmètre particulier de l'ancien monastère des Jésuites


Échelle :	n.a	Date :	2025-04-25
Projection :	MTM 8	Fichier :	Annexe1_zonage0351_2025-04-25.dwg

Réalisé par: le service des technologies de l'information

Nom :	AML	Impression :	
-------	-----	--------------	--



Avis de motion 2025-07-08

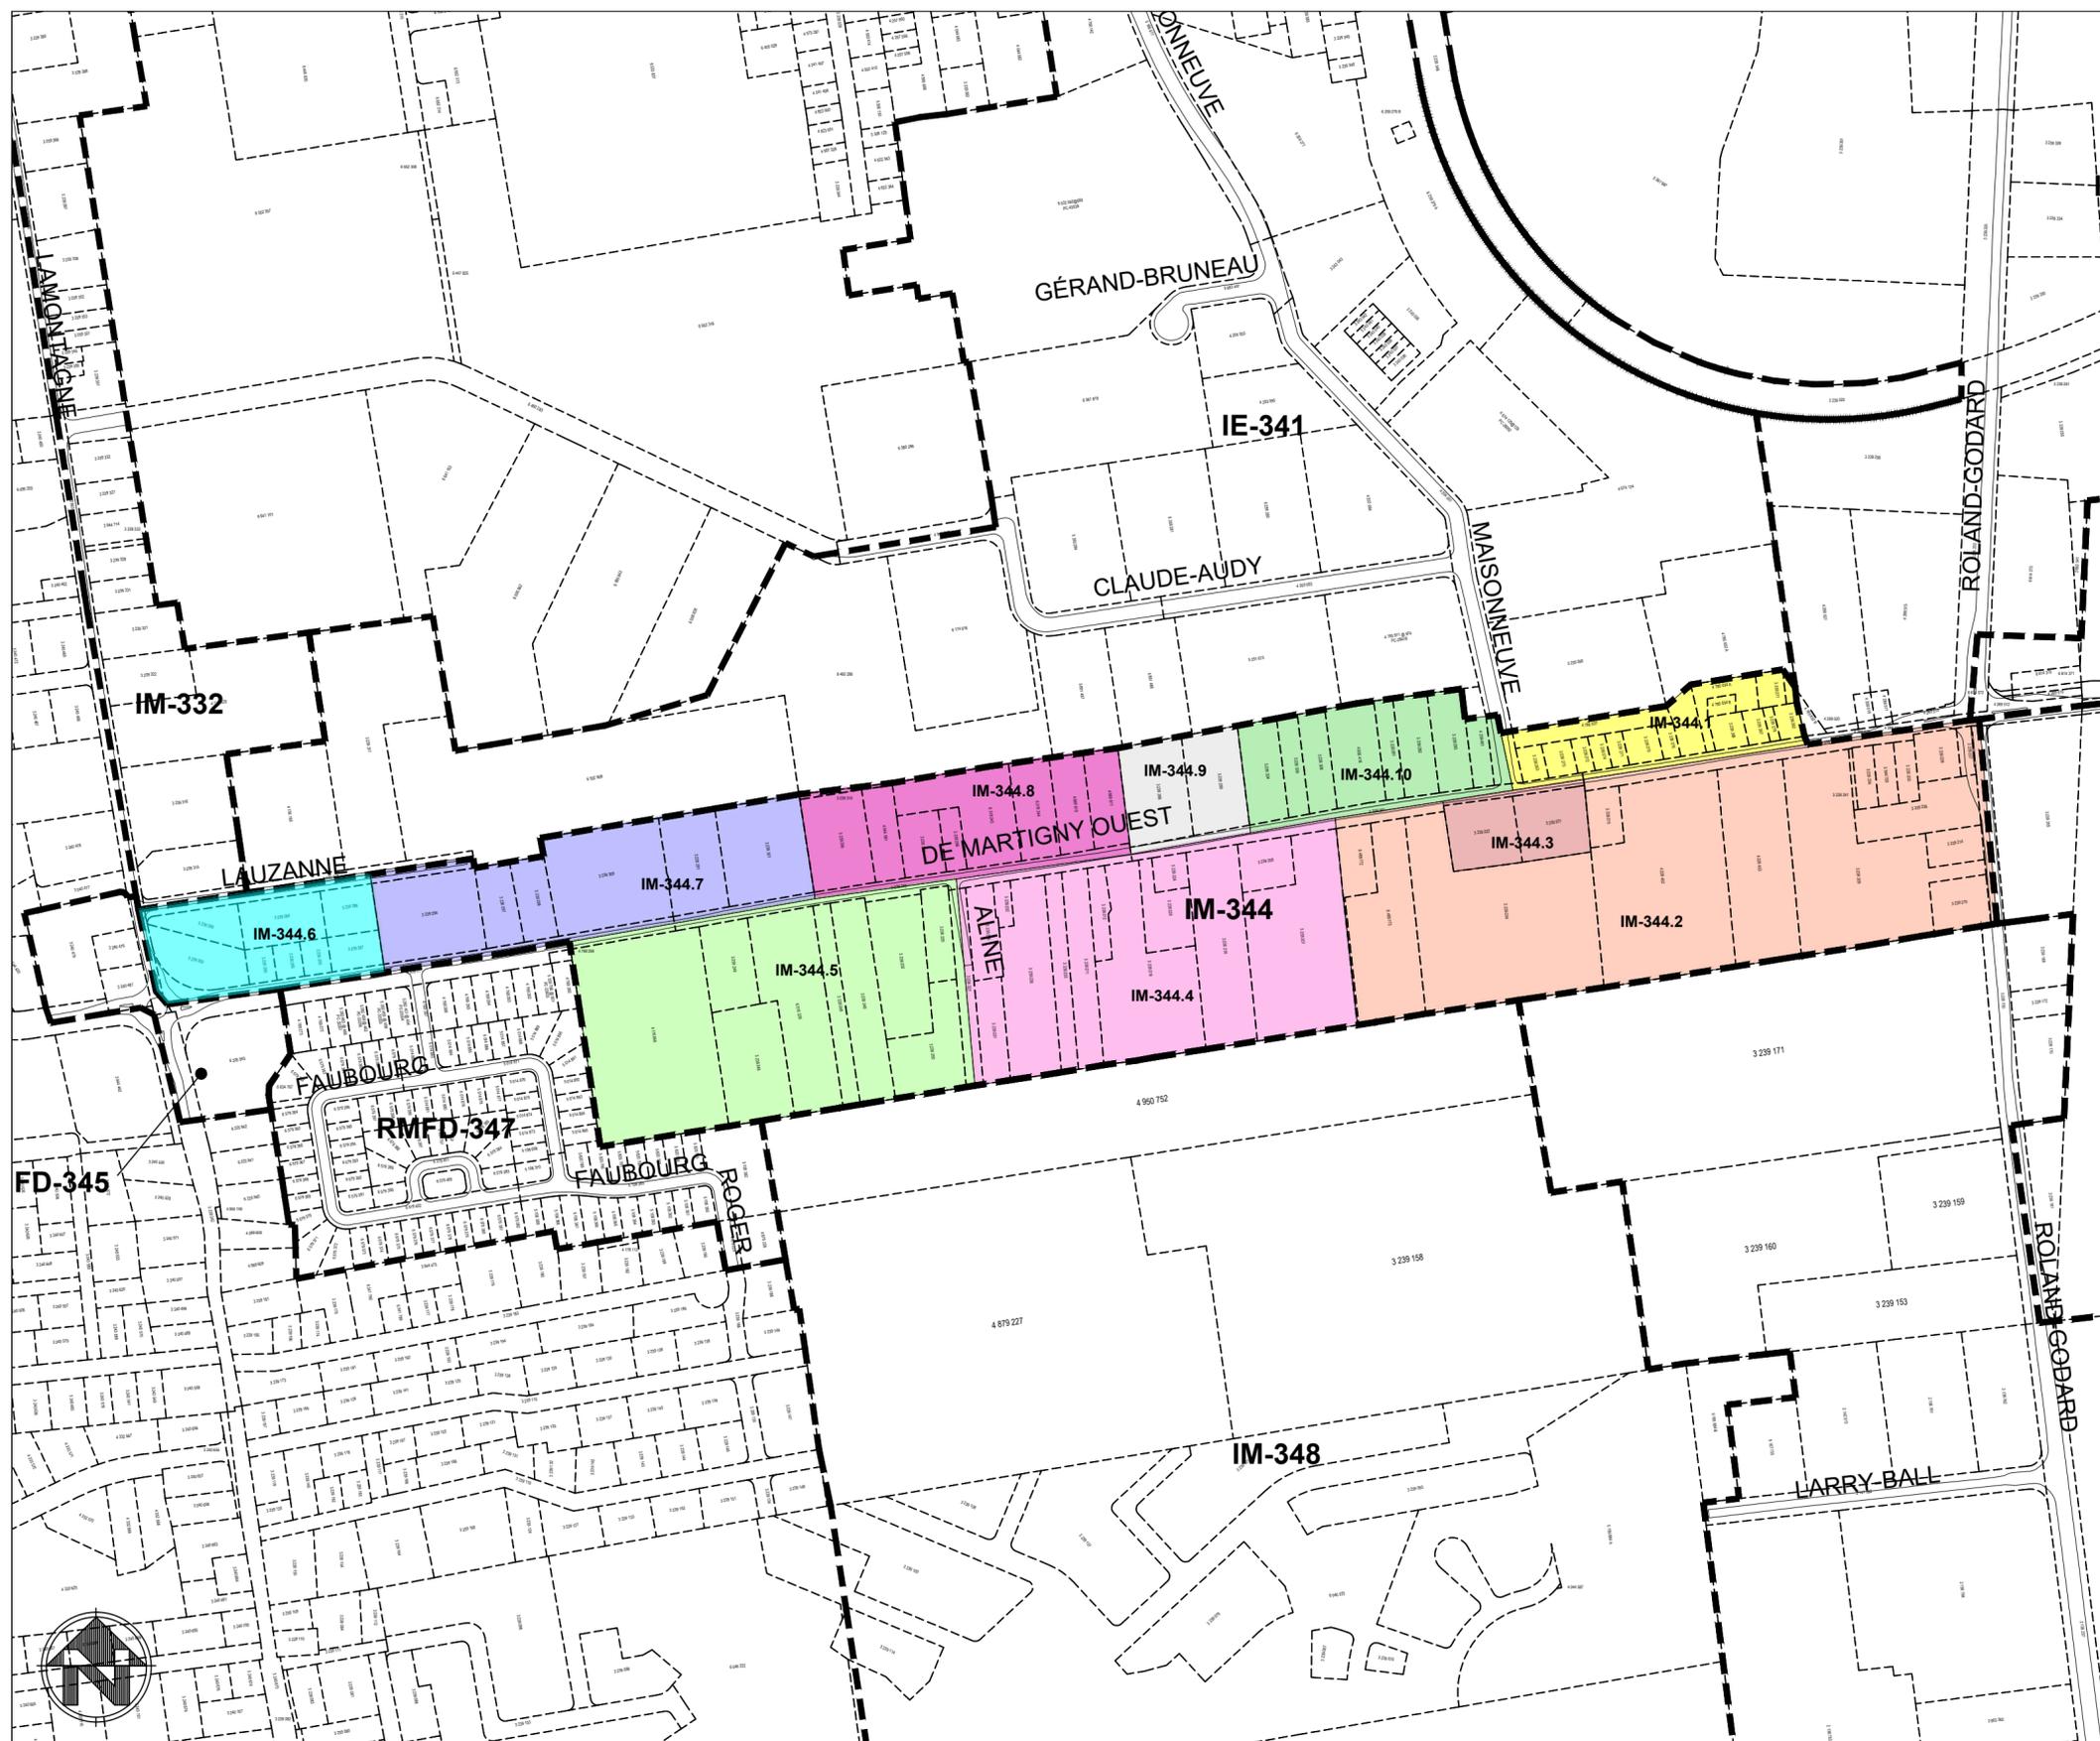

Description

RÈGLEMENT PR-0351-002

Districts no. 10 et 12

Légende

-  CRÉER LES ZONES IM-344.1 À IM-344.10 À MÊME L'ENSEMBLE DE LA ZONE IM-344 ET ABROGER CETTE DERNIÈRE
-  ZONES CONTIGUËS

Annexe:	1	Plan no:	0351-002.1
Échelle:	Aucune	Date:	2025-07-08


Avis de motion 2025-08-05



Description

RÈGLEMENT PR-0351-003

Districts no. 1, 9 et 10

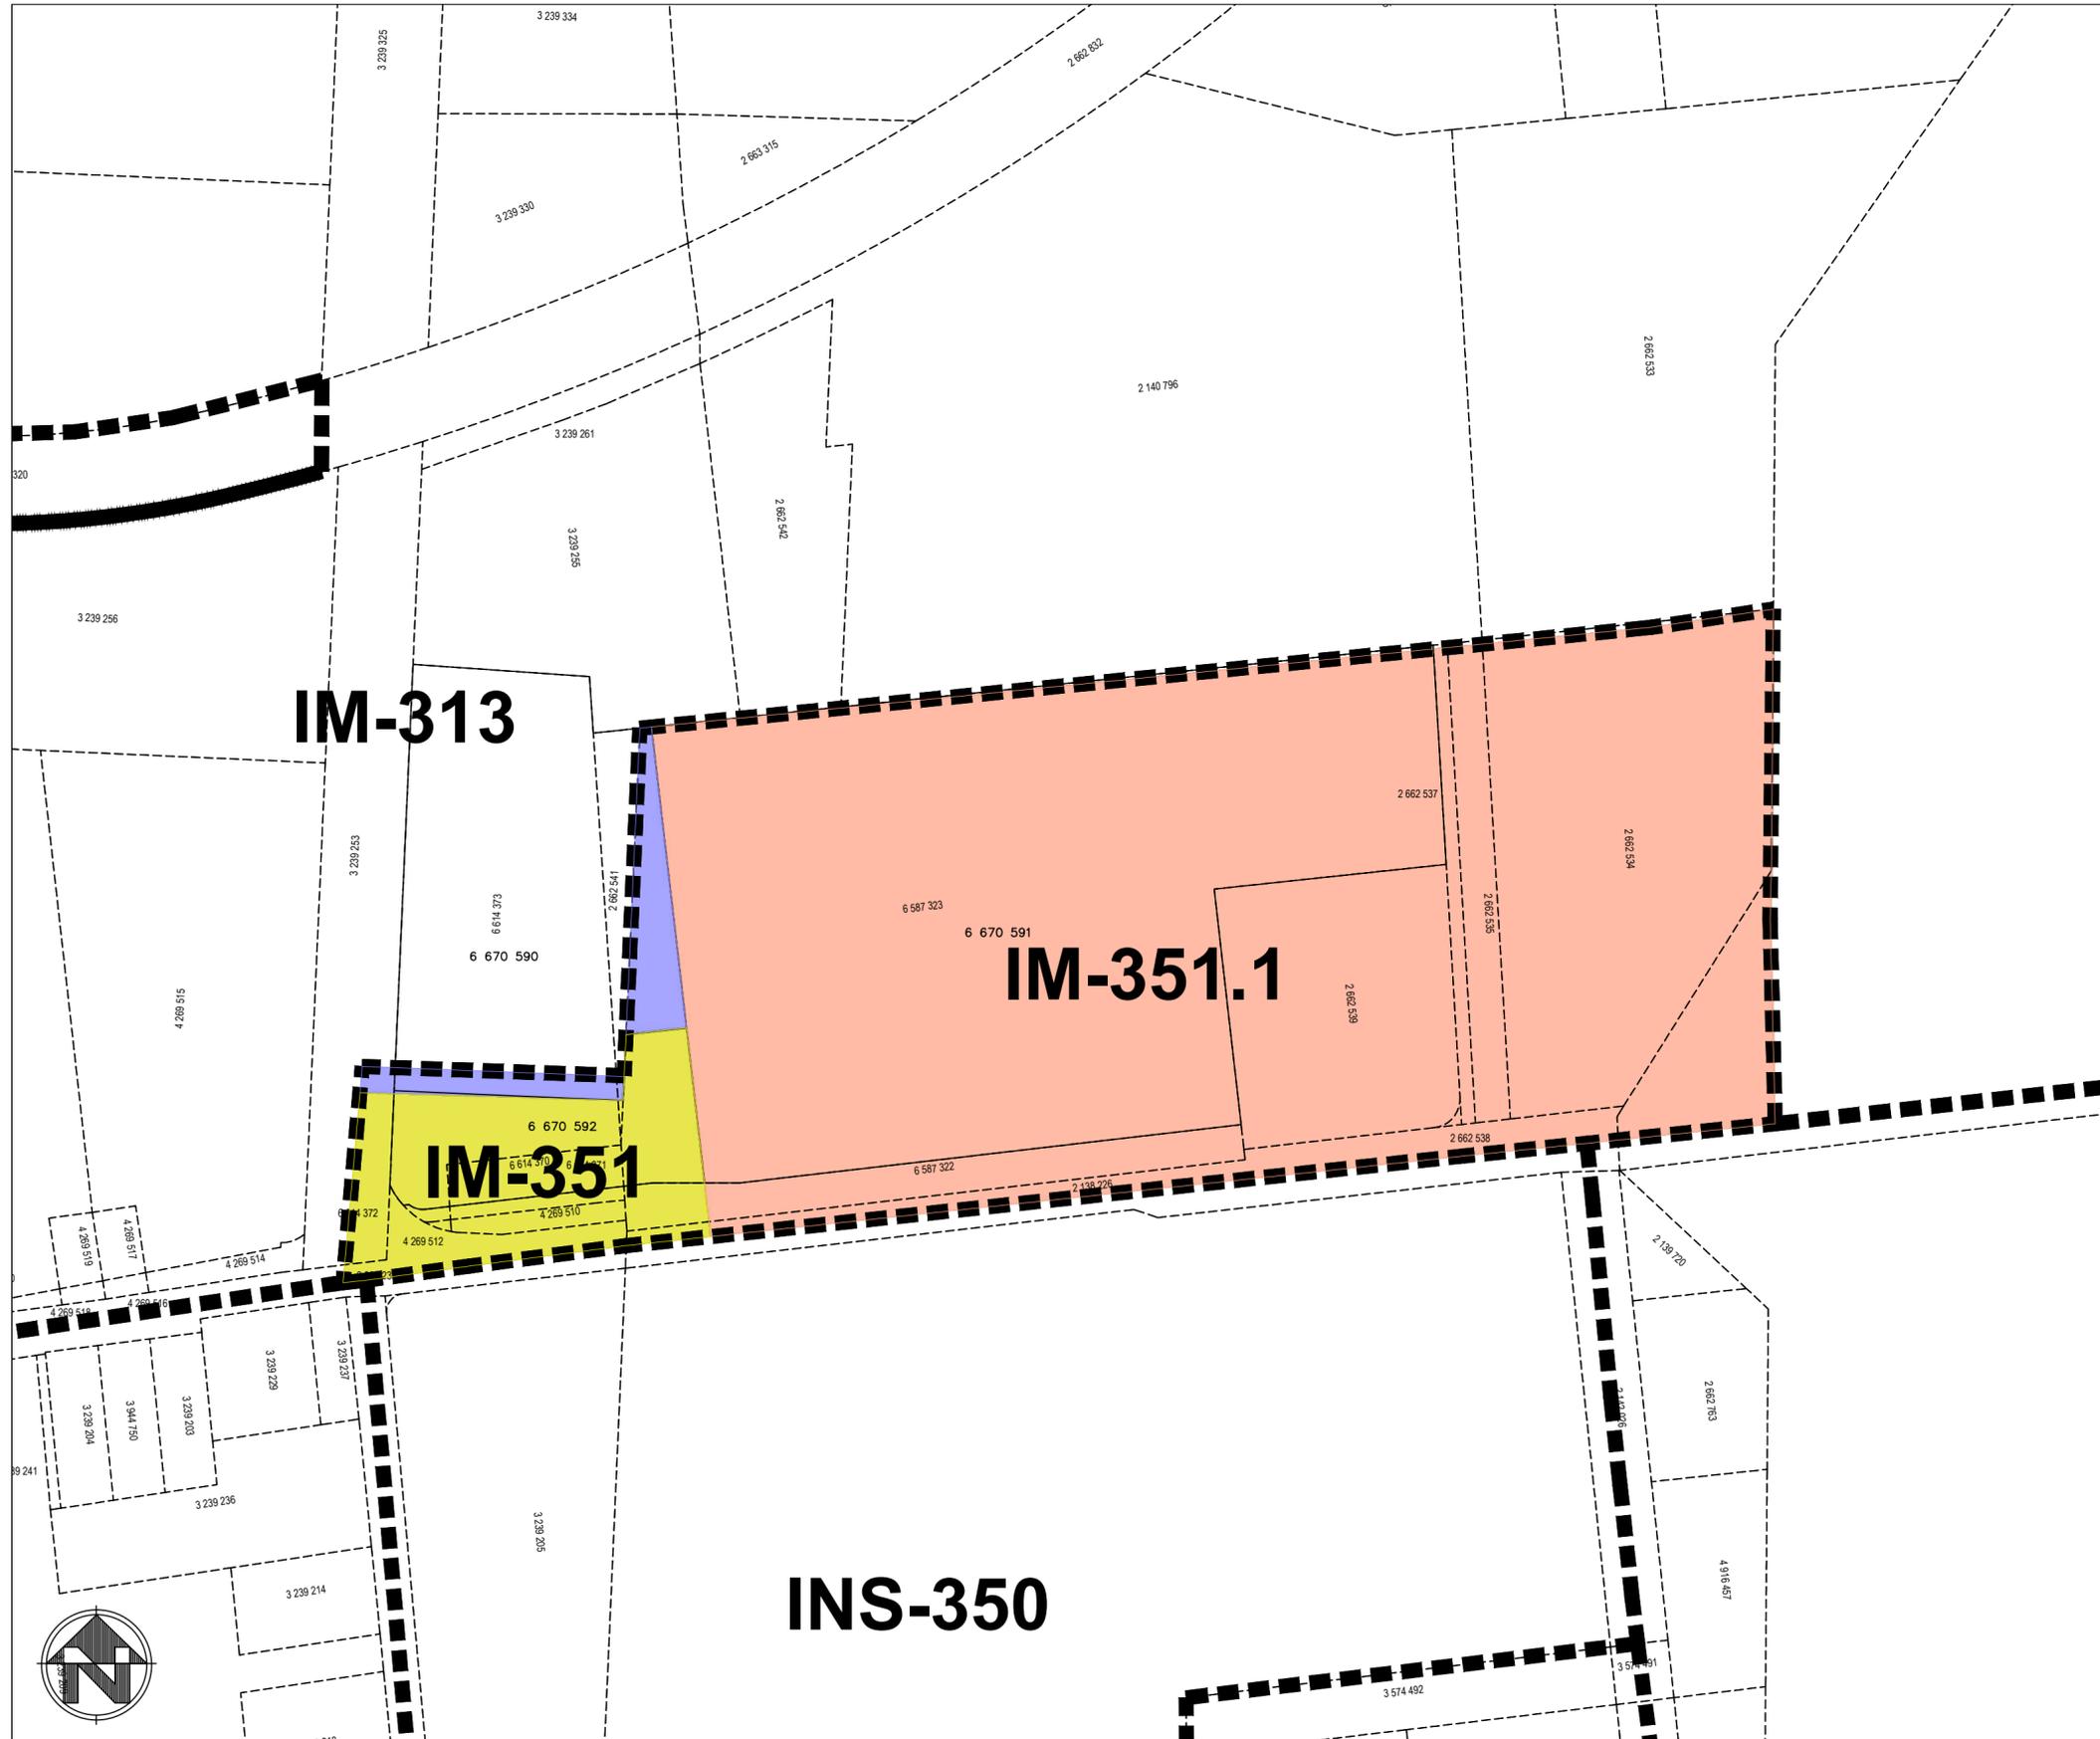

Légende

-  **CRÉER LA ZONE IM-351.1 À MÊME
UNE PARTIE DE LA ZONE IM-351**
-  **AGRANDIR LA ZONE IM-313 À MÊME
UNE PARTIE DE LA ZONE IM-351**
-  **ZONE IM-351**
-  **ZONES CONTIGUËS**

Annexe:	1	Plan no:	0351-003.1
Échelle:	Aucune	Date:	2025-08-05